



Ministero dell'Università, dell'Università e della Ricerca
Dipartimento per gli Affari Universitari - Ufficio IV
Progettazione e gestione dei beni culturali, universitari
e nazionali per lo sviluppo e la ricerca scientifica



UNIONE EUROPEA



FONDI STRUTTURALI EUROPEI



PO FESR Sicilia 2007/2013

VERIFICA ai sensi dell'art. 113 del D.lgs. 16/01/2010 recepito con L.R. 12/11
Prot. n. 9356/2014 del 19/12/2013
Il Resp. Unico del Procedimento

IL DIRIGENTE SCOLASTICO
Prof. Vito Pecorella



I.C. MAREDO LCE
(QUASIMODO- OBERDAN)
COMUNE DI PALERMO
AREA GESTIONE DEL TERRITORIO
SETTORE OPERE PUBBLICHE

VALIDAZIONE
ai sensi dell'art. 35 del D.P.R. 207/10 recepito con L.R. 12/11
PROTOCOLLO N. 2833/144- DEL 09/09/2014
IL RESPONSABILE UNICO DEL PROCEDIMENTO

OGGETTO
Programma Operativo Nazionale FESR "Ambienti per l'apprendimento" Asse II "Qualità degli ambienti scolastici"
Obiettivo C "Incrementare la qualità delle infrastrutture scolastiche, l'ecosostenibilità e la sicurezza degli edifici scolastici; potenziare le strutture per garantire la partecipazione delle persone diversamente abili e quelle finalizzate alla qualità della vita degli studenti" -
Intervento I.C. MAREDO LCE (Quasimodo - Oberdan), Plesso via Spica


Rilievo Stato di Fatto
Prospetto 1 - Prospetto 2 - Prospetto 3

TAV. 4

Progetto prelim.
Progetto defin.
Progetto esec. ☒



Scala 1:100
NOVEMBRE 2013

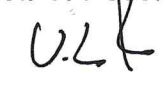IL GRUPPO DI PROGETTAZIONE
Arch. F. La Cerva (Progettista e Coordinatore del gruppo)
Ing. G. Franchina (Progettista)
Geom. G. Sagona (Progettista)
Arch. G. Lopes (Coordinatore della sicurezza)

IL RESPONSABILE UNICO DEL PROCEDIMENTO
Prof. V. Pecorella

LO STAFF DEL R.U.P.
Arch. G. Minaudo




PROSPETTO 1 - Scala 1:100

Legenda:  Intonaco Degradato  Cornicione Degradato



PROSPETTO 2 - Scala 1:100

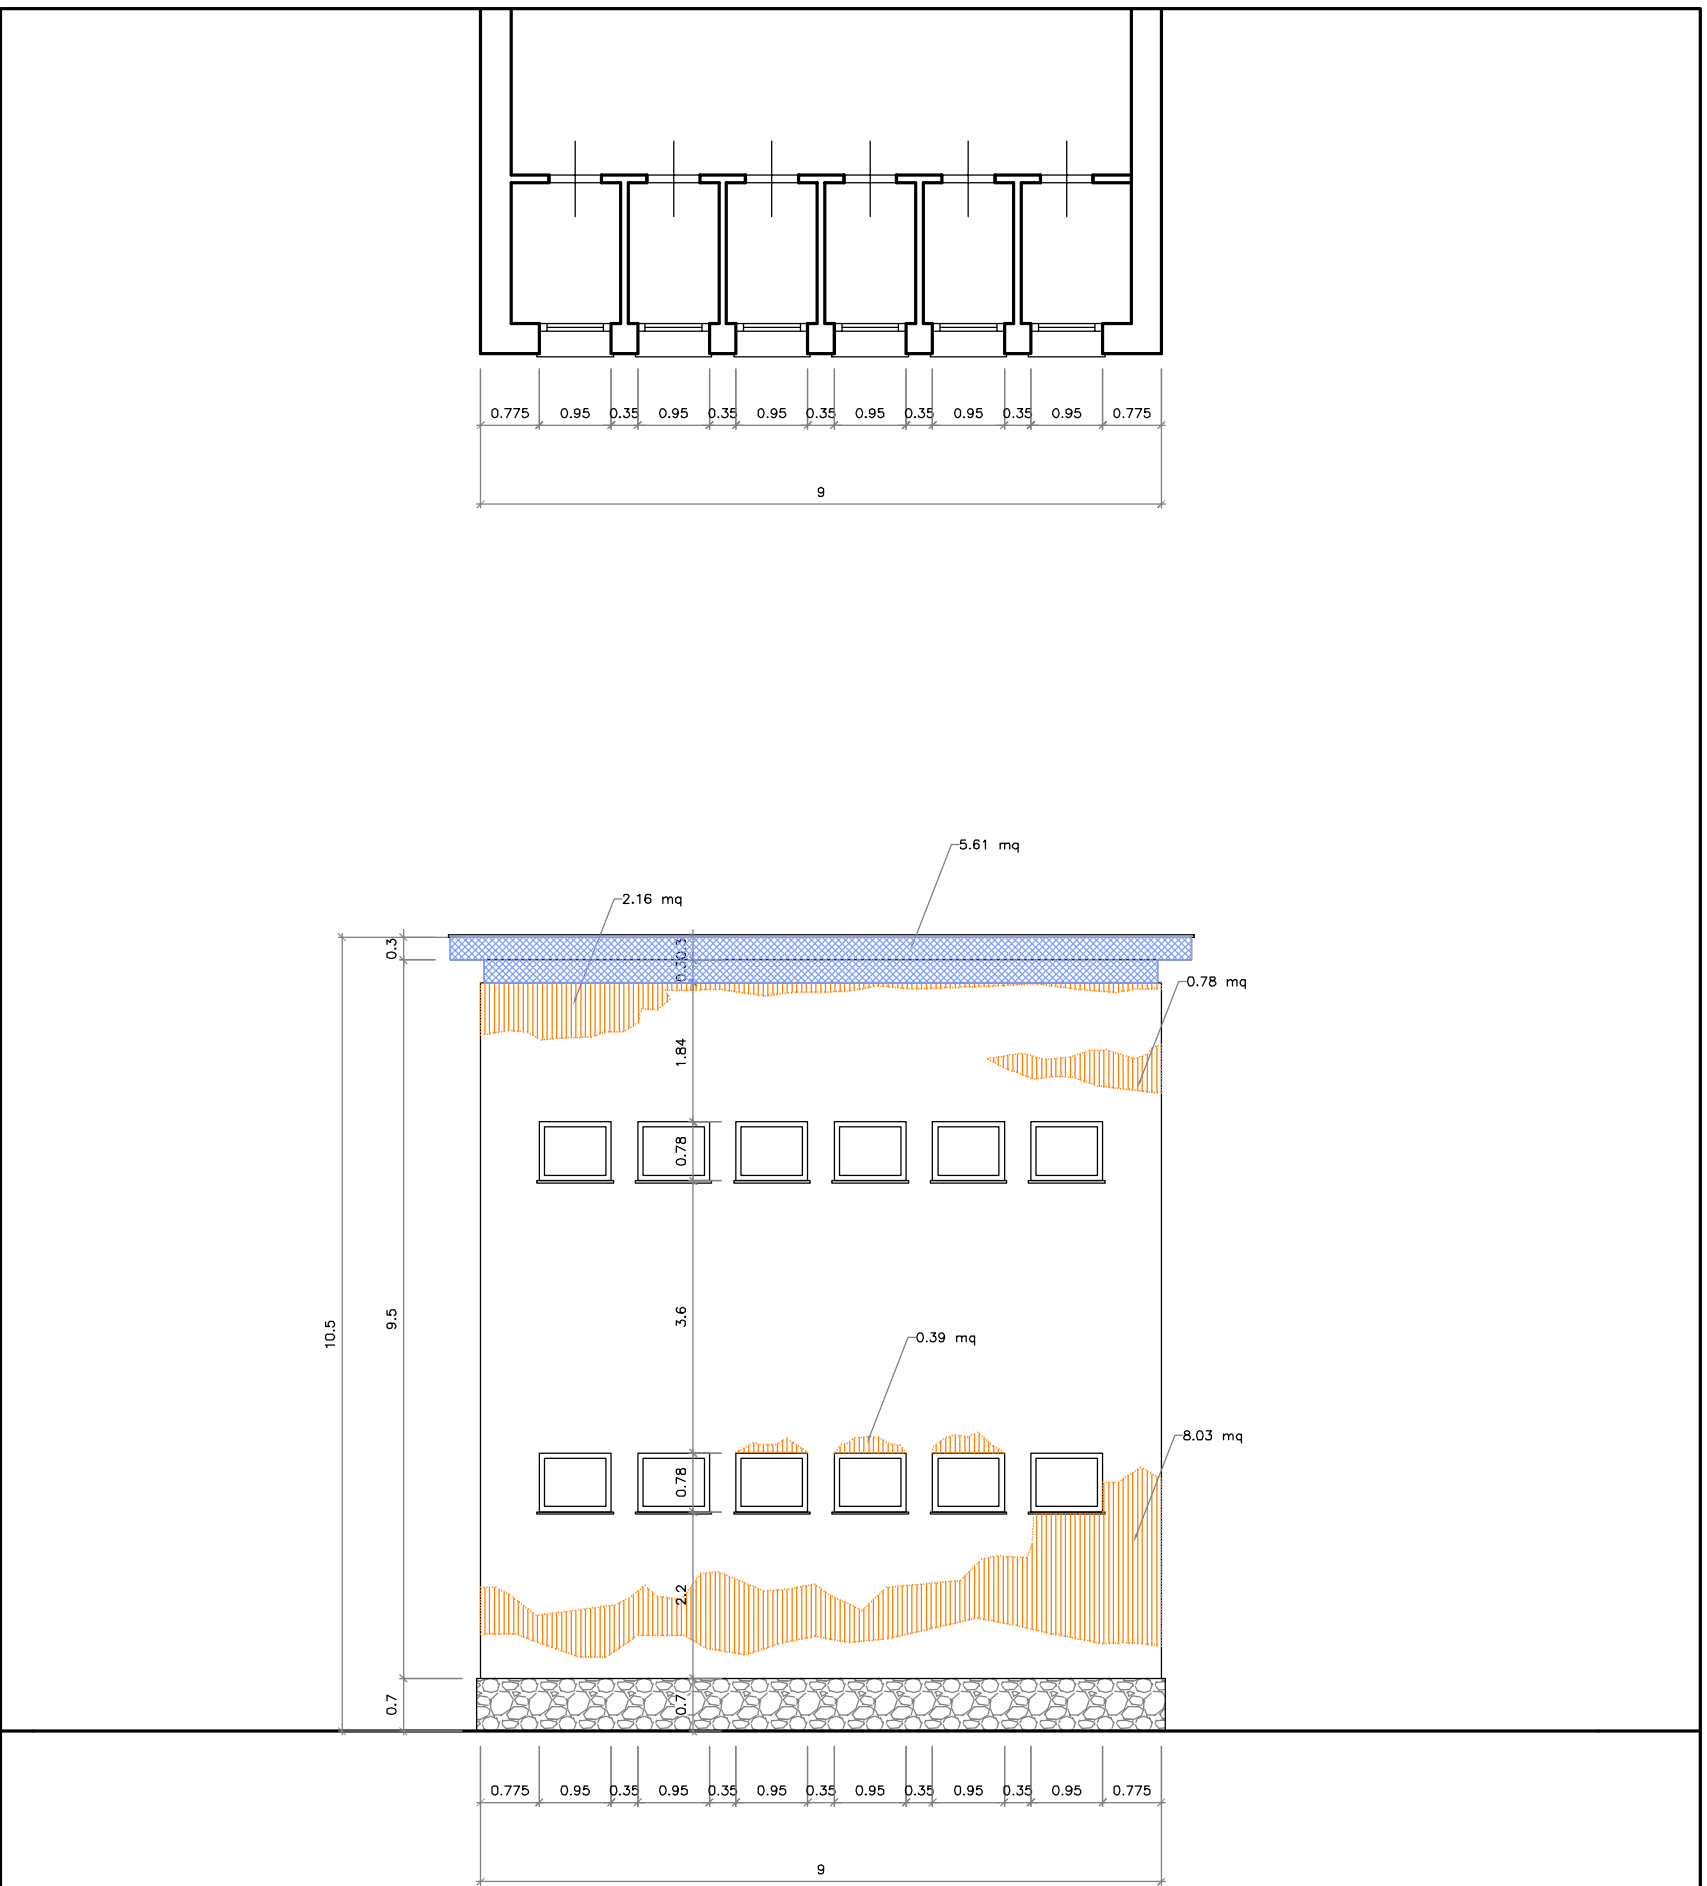

PROSPETTO 3 - Scala 1:100